


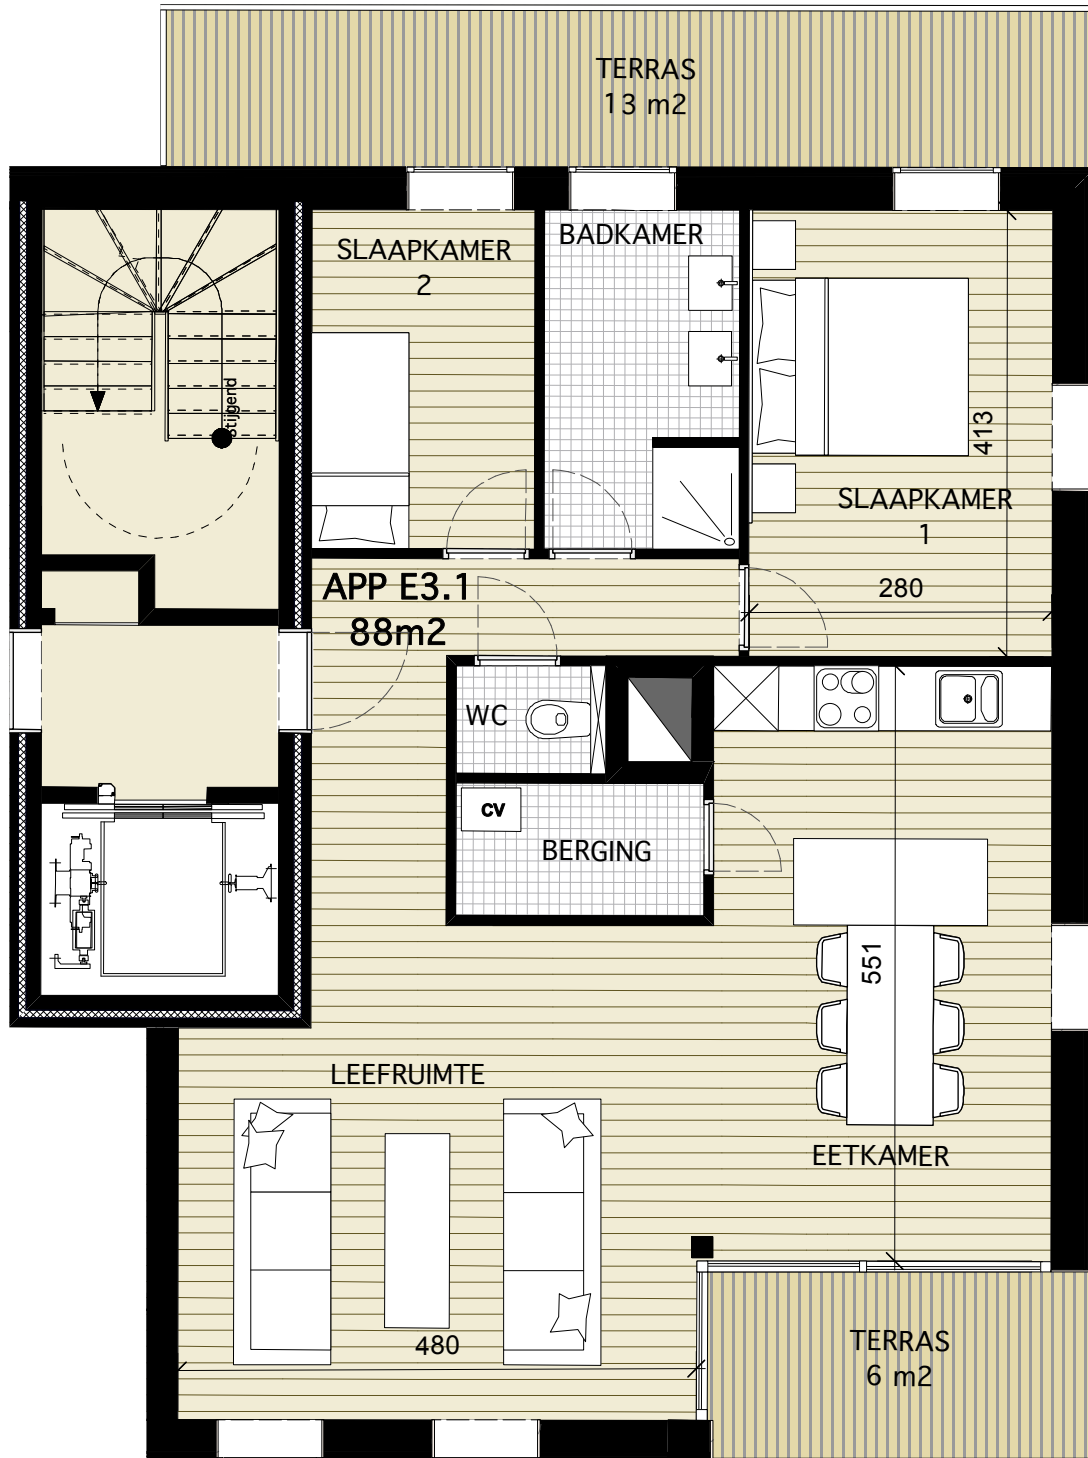

**CRES**

03/605.16.73  
michael@cres.be  
eric@cres.be



**ARCHITECTUURGROEP JO PEETERS**  
ST-MICHELSKAAI 41 2000 ANTWERPEN TEL 03/ 244 14 44 FAX 03/ 244 14 45

**EKSTERLAARPARK.BE**

Van den Hautelei 183-195  
2100 Antwerpen-Deurne

APPARTEMENT E.3.1  
OPP. 88m<sup>2</sup>  
TERRAS 19m<sup>2</sup>

de plannen zijn verkoopplannen, geen uitvoeringsplannen  
afmetingen van schachten en dgl kunnen om technische redenen wijzigen  
inrichting en meubels zijn indicatief  
plannen zijn niet op schaal en niet contractueel bindend

