




CRES

03/605.16.73
michael@cres.be
eric@cres.be

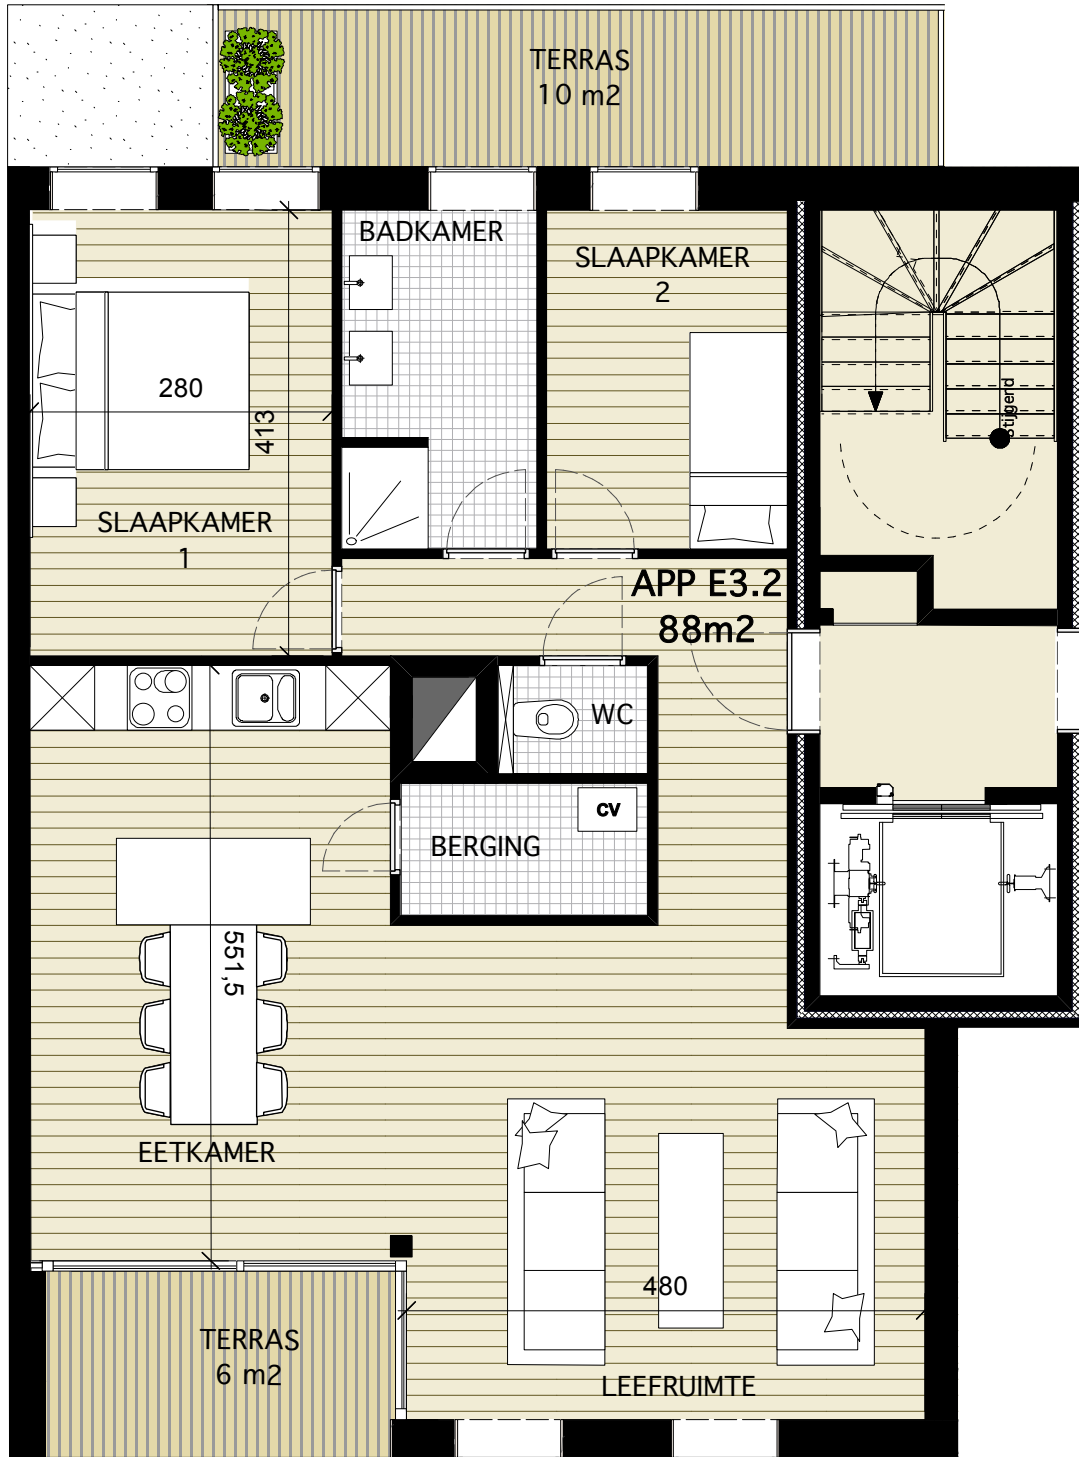

ARCHITECTUURGROEP JO PEETERS
ST-MICHELSKAAI 41 2000 ANTWERPEN TEL 03/ 244 14 44 FAX 03/ 244 14 45

EKSTERLAARPARK.BE

Van den Hautelei 183-195
2100 Antwerpen-Deurne

APPARTEMENT E.3.2
OPP. 91m²
TERRAS 6,5m² + 10m²

de plannen zijn verkoopplannen, geen uitvoeringsplannen
afmetingen van schachten en dgl kunnen om technische redenen wijzigen
inrichting en meubels zijn indicatief
plannen zijn niet op schaal en niet contractueel bindend

